



NÁVRH ZÁBRADLÍ (1:20)

ŘEZ A-A


3.NP (+7,250)

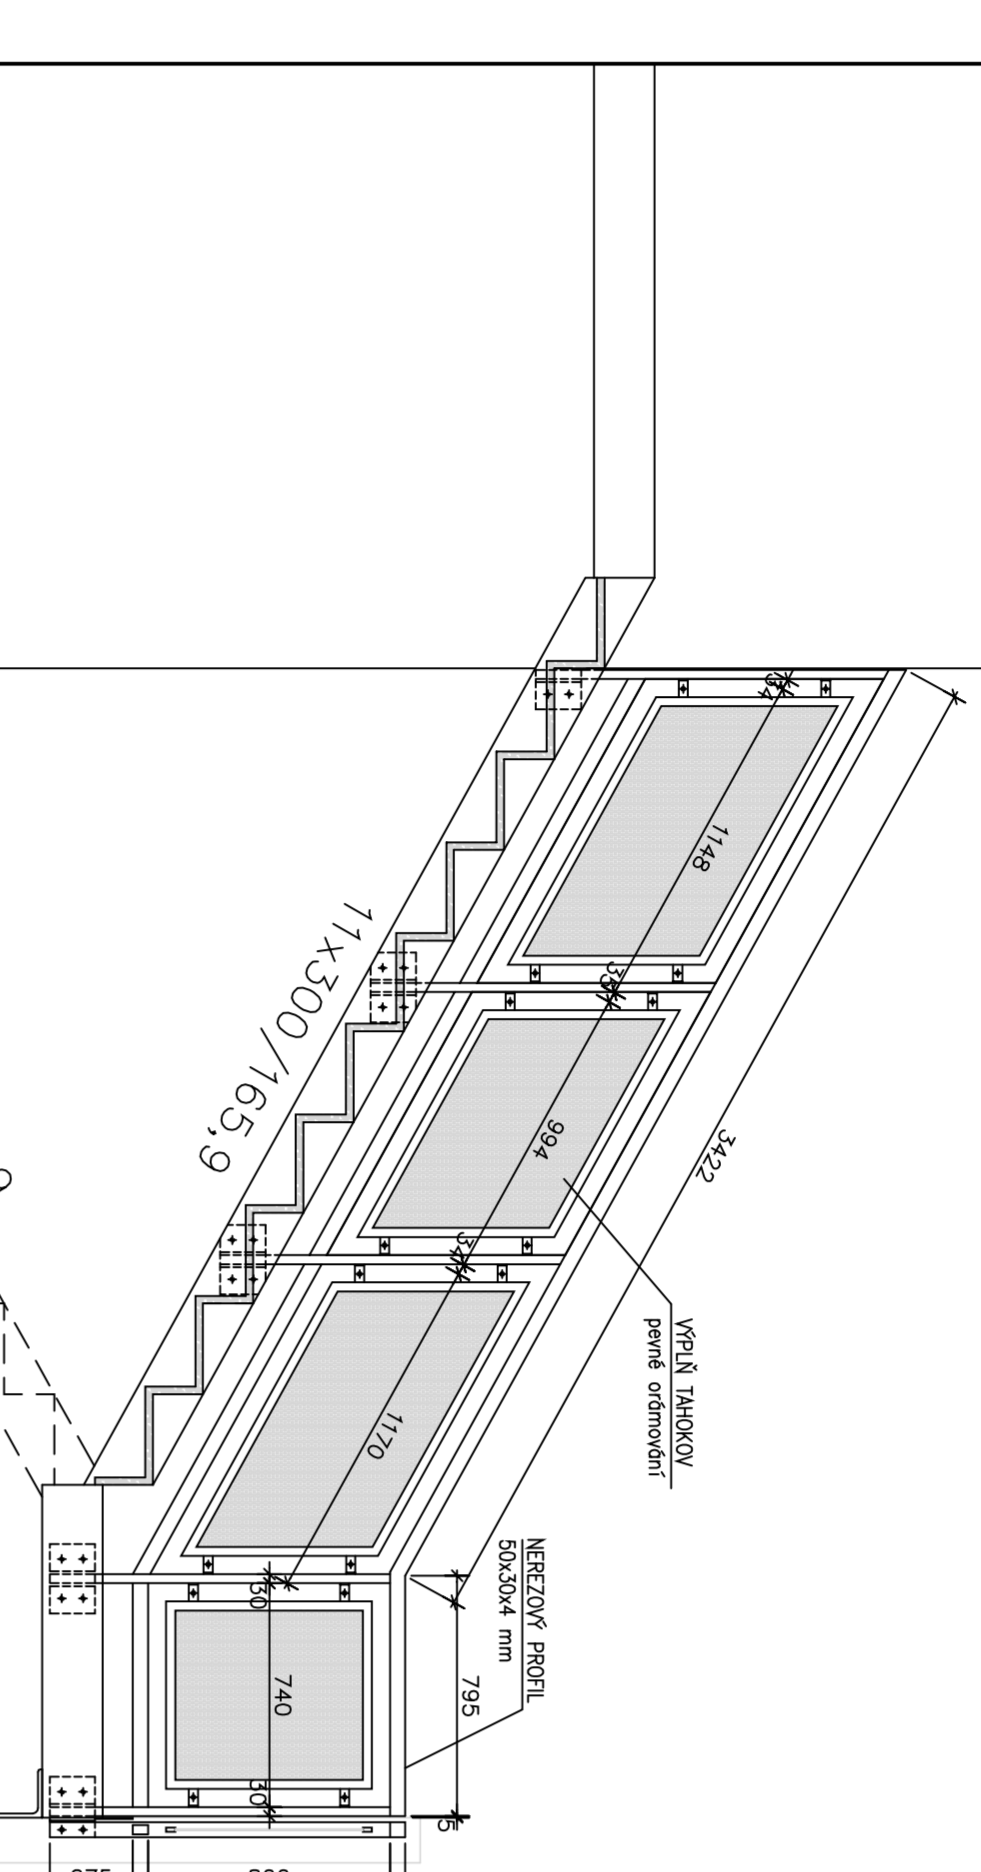




POHLED B-B

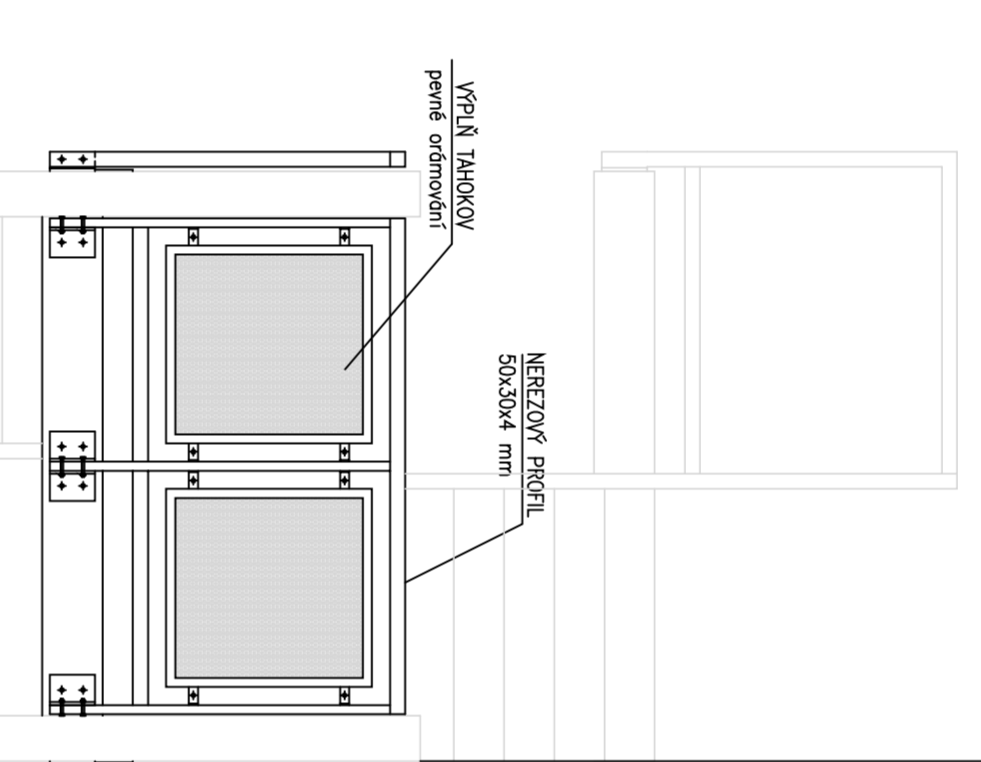



POHLED C-C

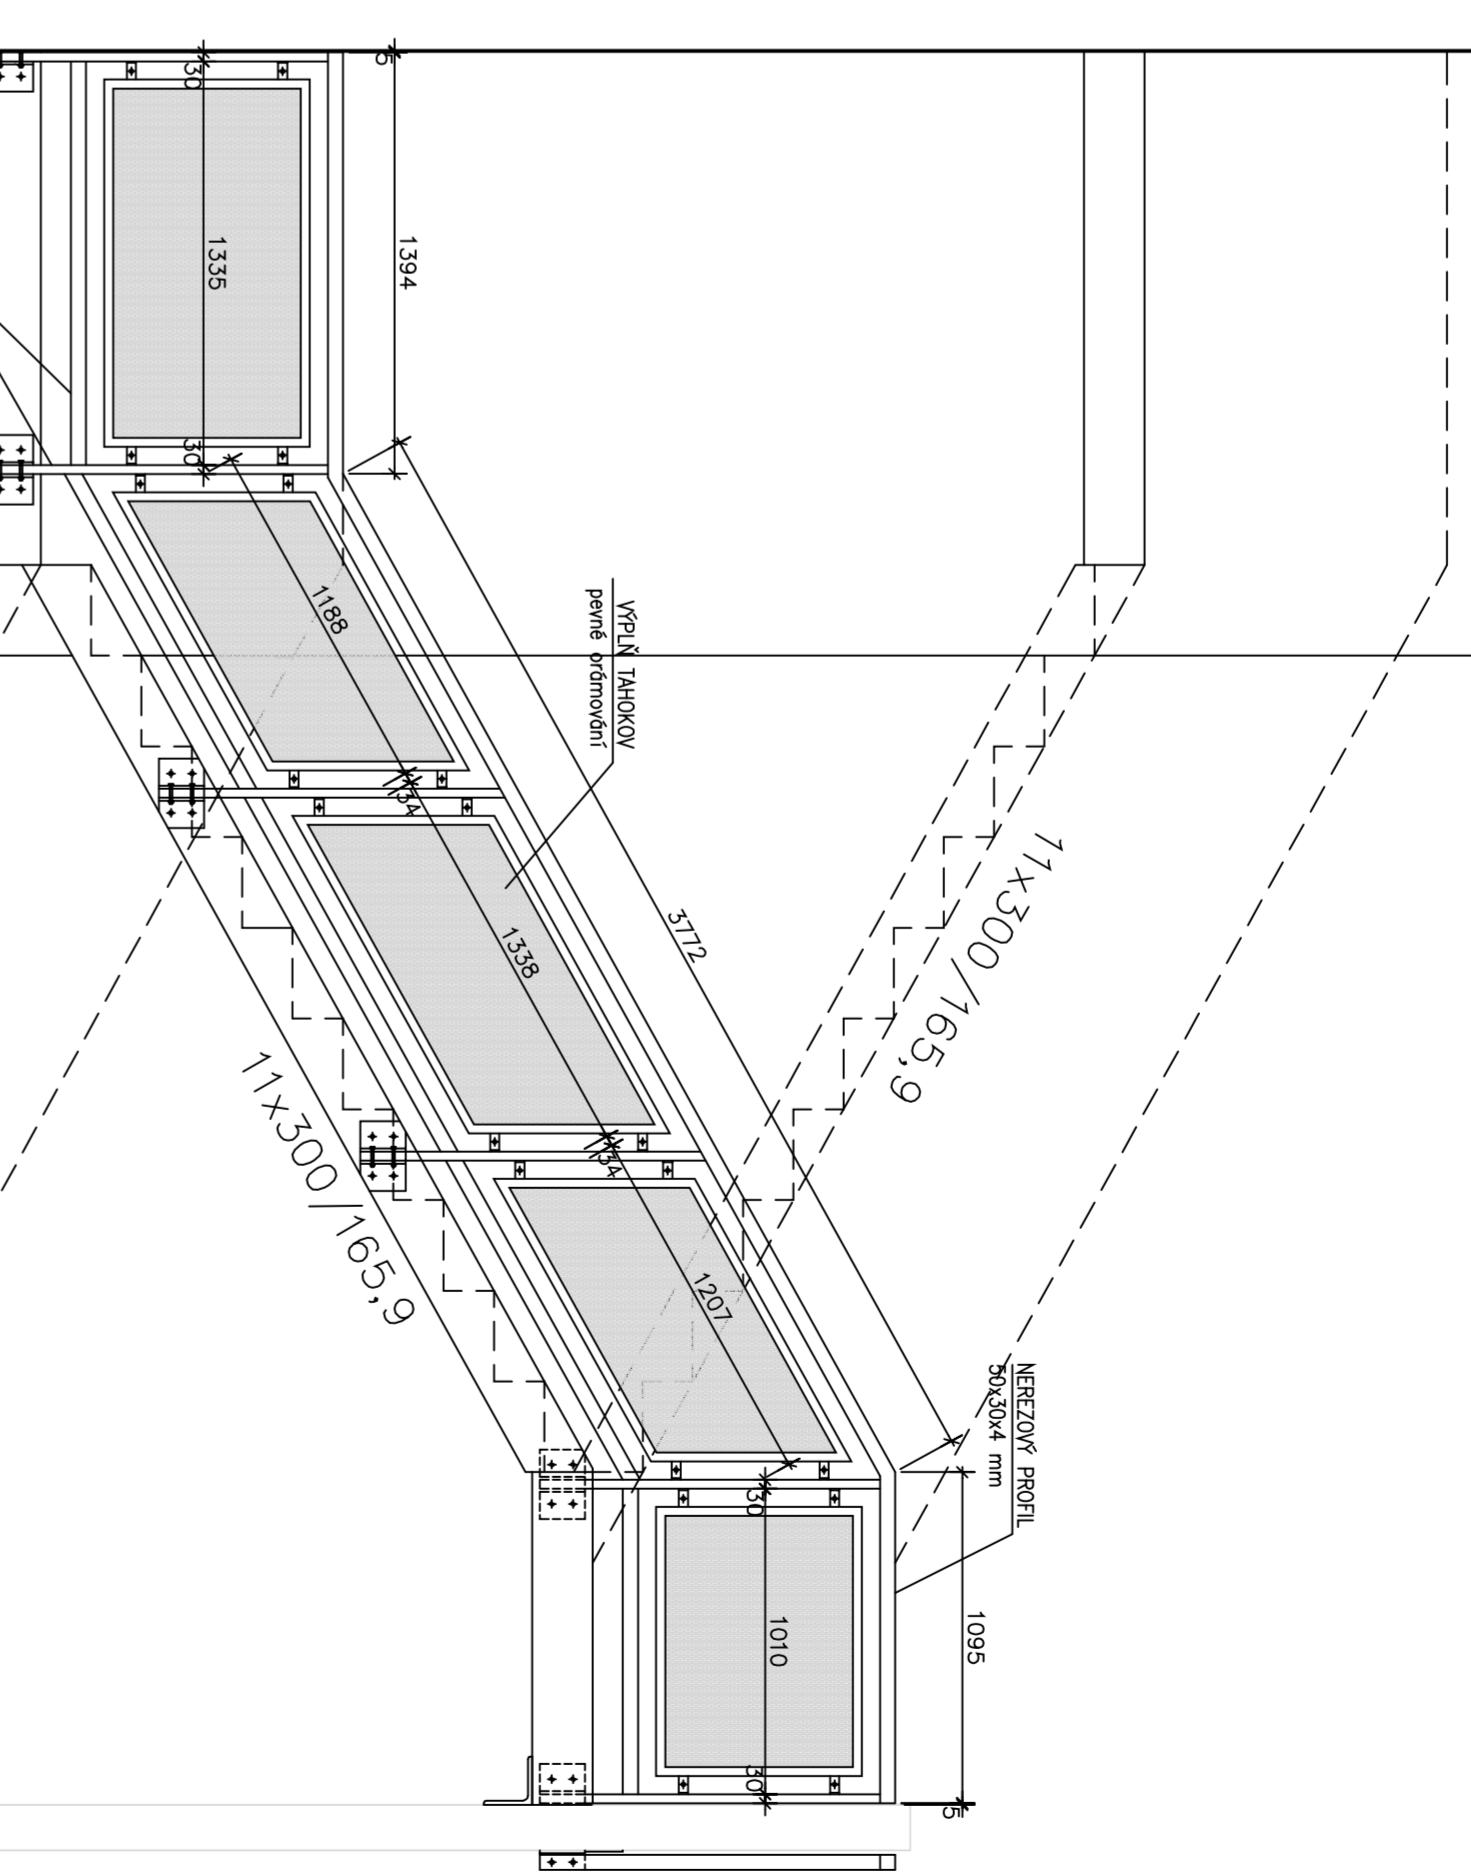


2.NP (+3,600)

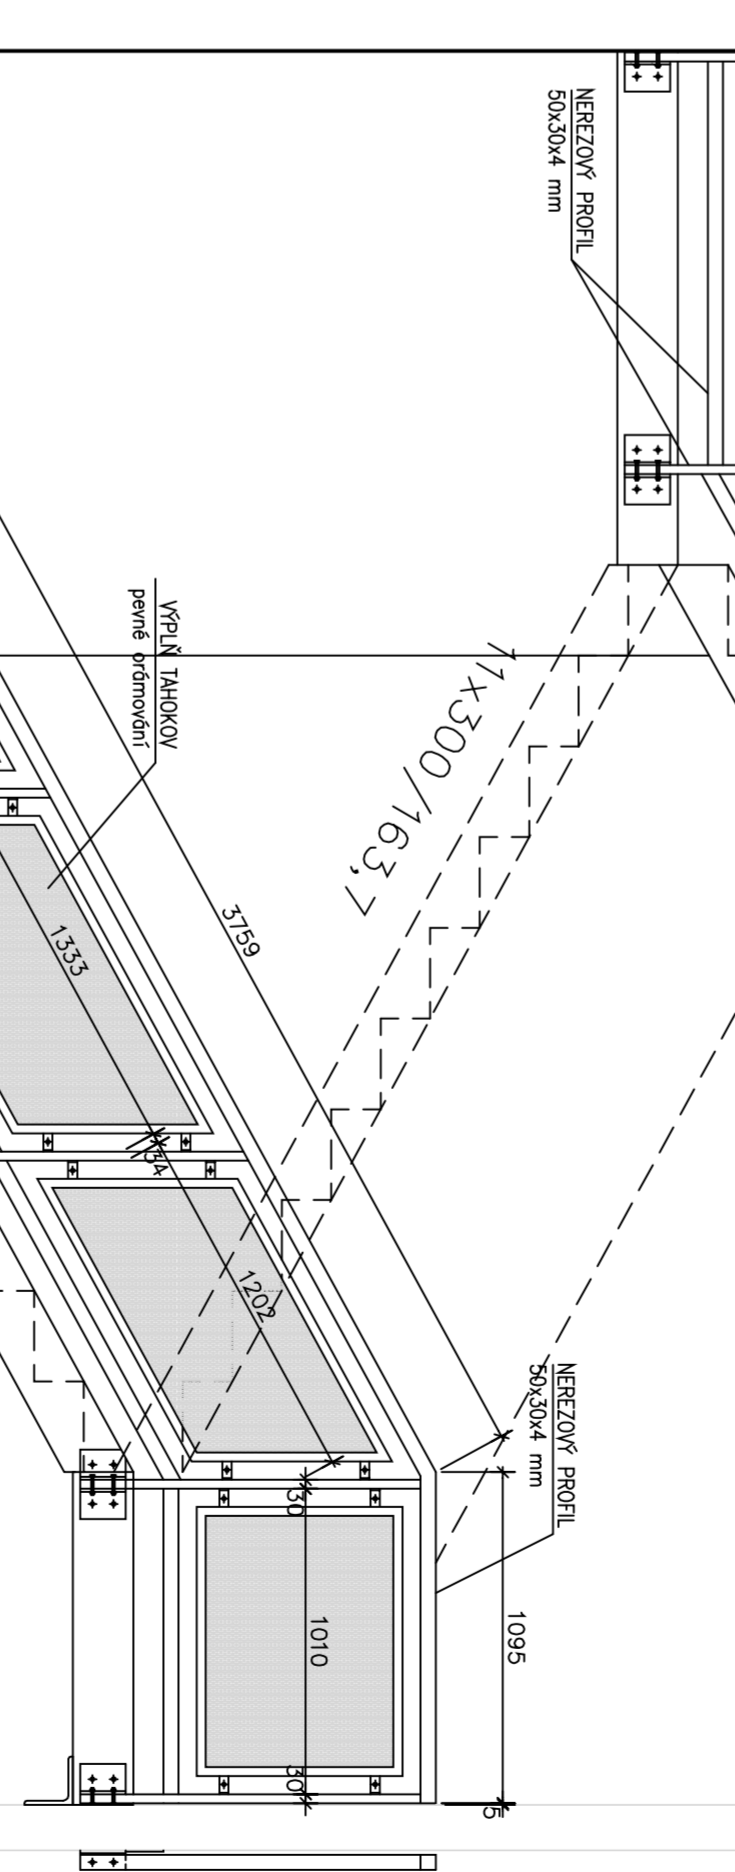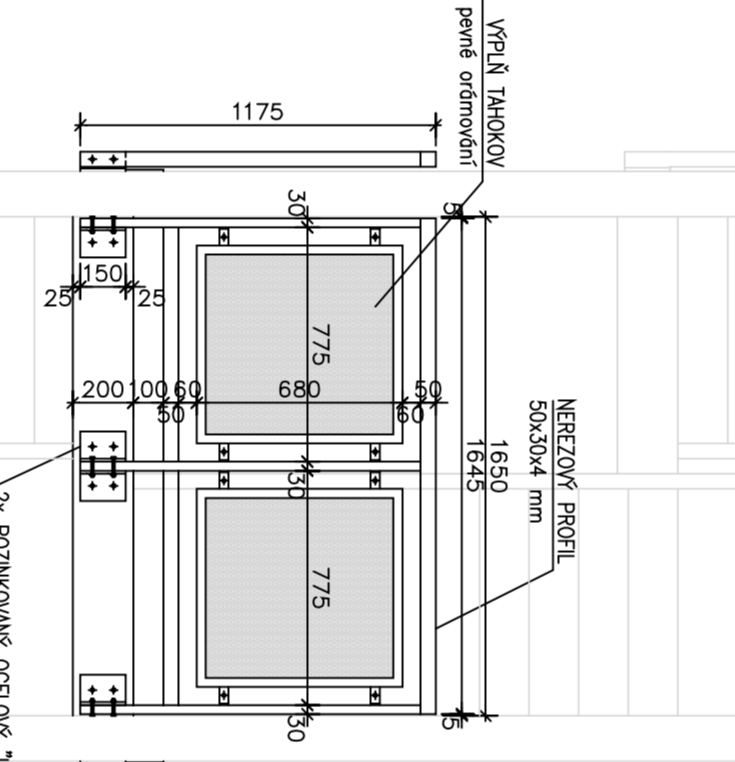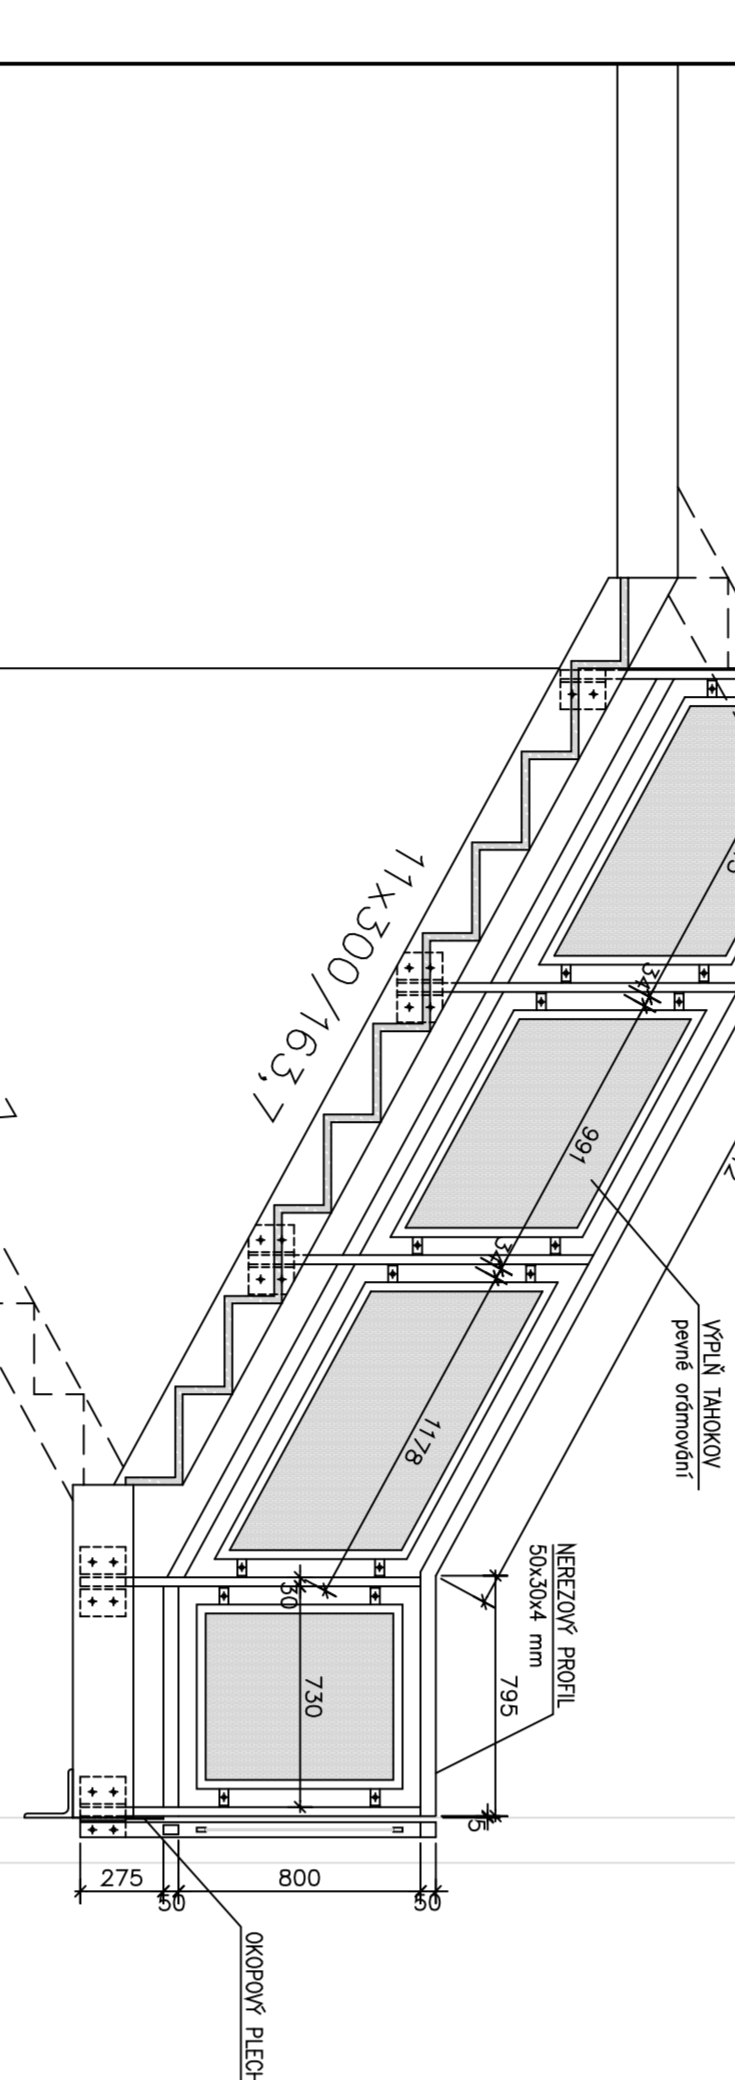

1.NP (±0,000)

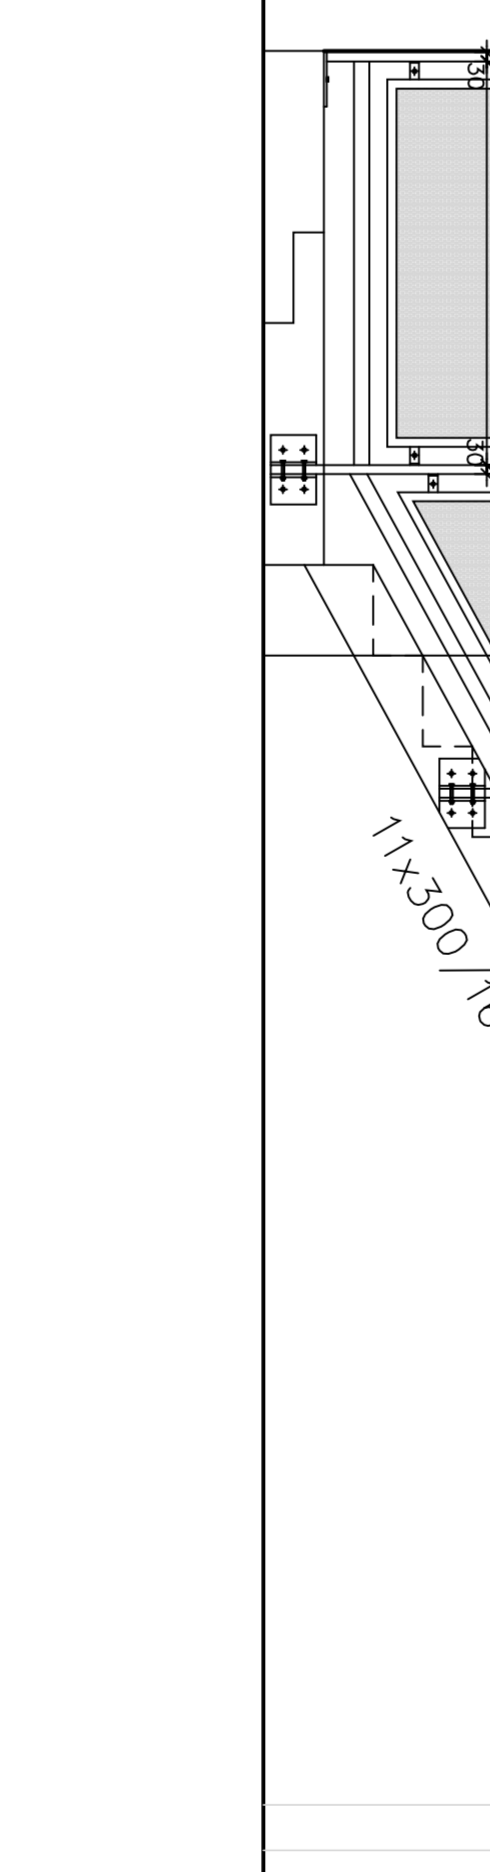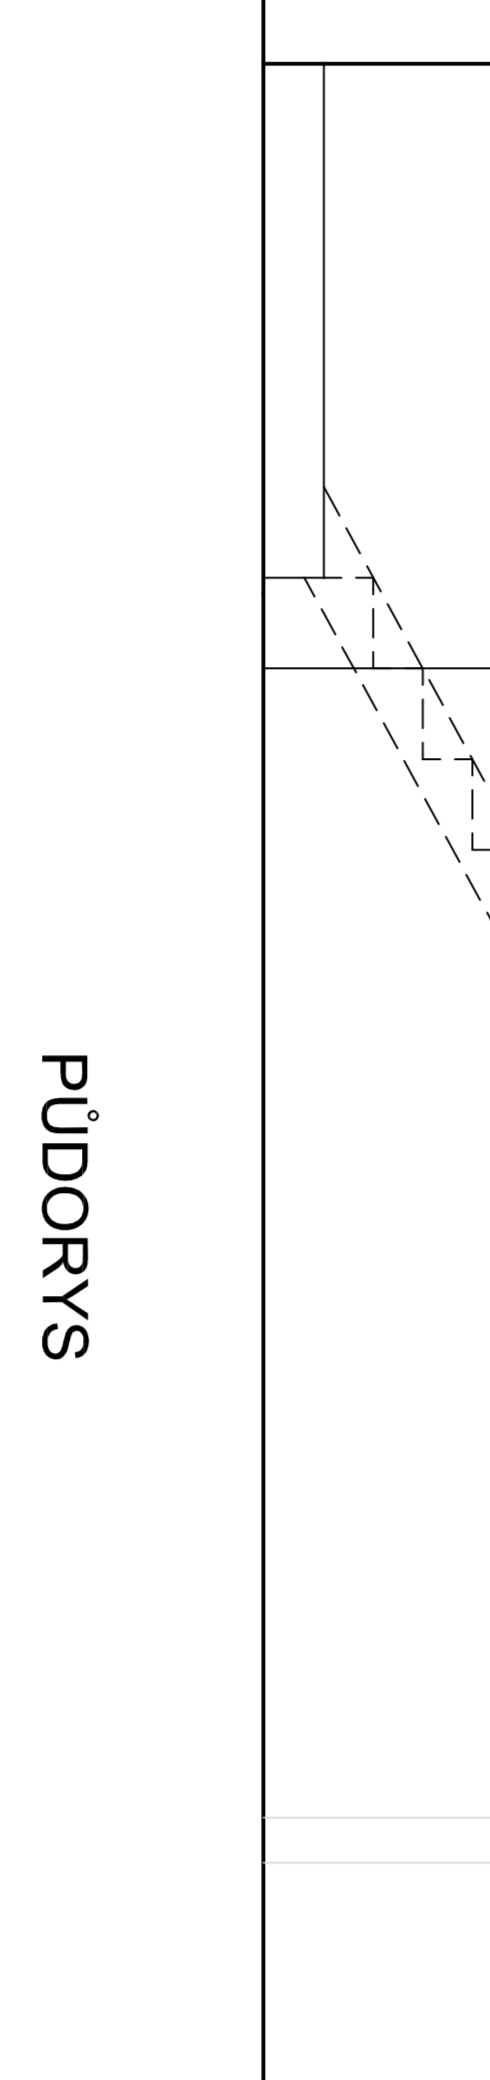

PŮDORYS

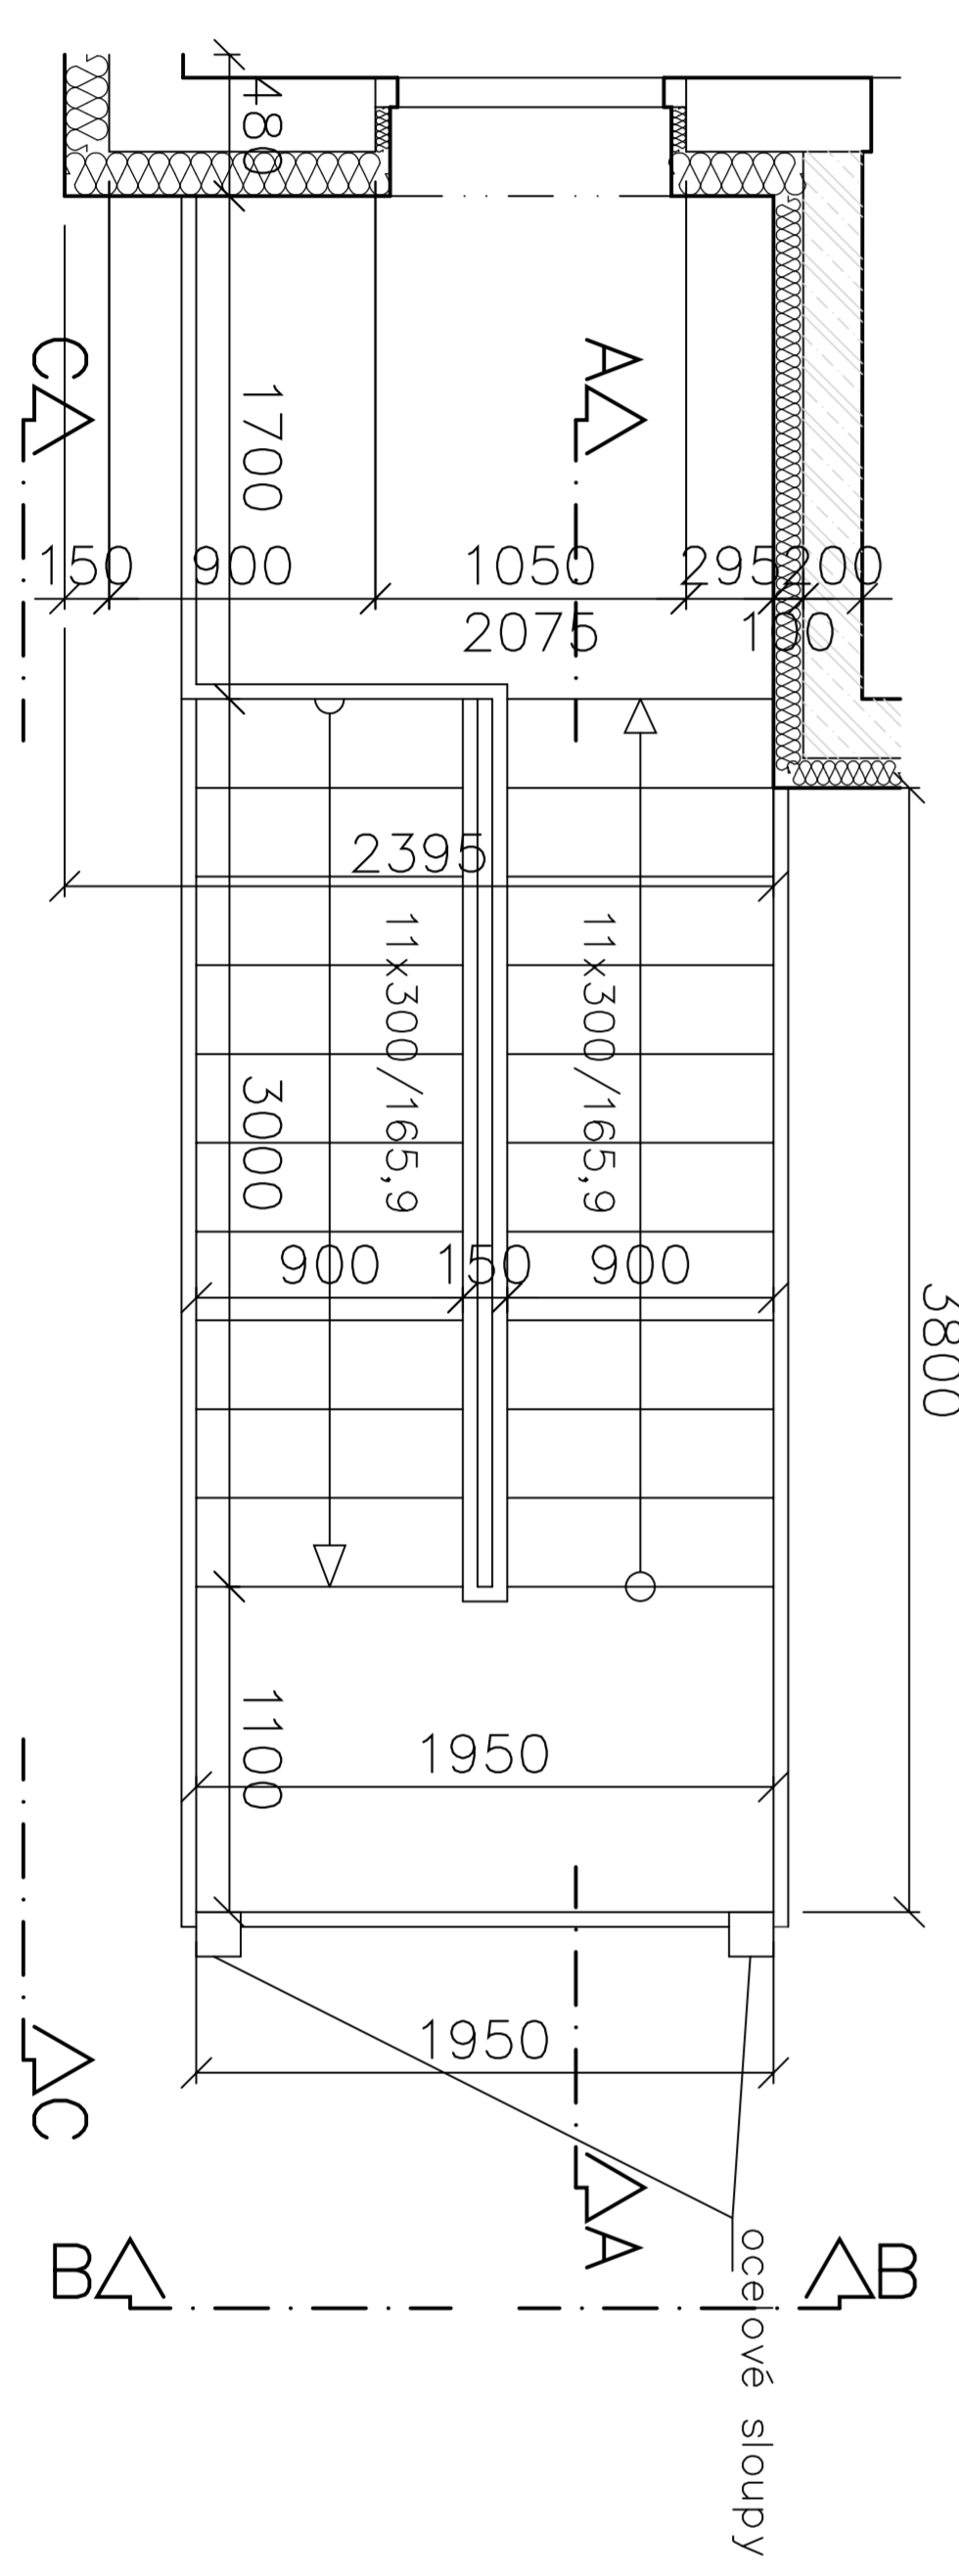

<b>MO Atelier</b> MO Atelier s.r.o. Třetáková 11, Praha 2, 120 00		<b>MO Atelier</b> MO Atelier s.r.o. Třetáková 11, Praha 2, 120 00		<b>INVESTOR</b> Městský úřad Praha 16 Městský úřad Praha 16 Třetáková 11, Praha 2, 120 00	
<b>GENERAČNÍ PROJEKTANT:</b> MO Atelier		<b>ZHOTOVITEL ČÁSTI:</b> MO Atelier		<b>INVESTOR:</b> Městský úřad Praha 16	
<b>ČÁST: STAVBNÍ ČÁST - DOKUMENTACE PRO VÝBER ZHOTOVITELÉ</b>					
<b>NÁVRH ZÁBRADLÍ</b>					
<b>D</b>	<b>01.01</b>	<b>123</b>	<b>ZÁKAZNÍK:</b> Městský úřad Praha 16	<b>PAPEŘ:</b> A3	<b>PROJEKTANT:</b> Městský úřad Praha 16