
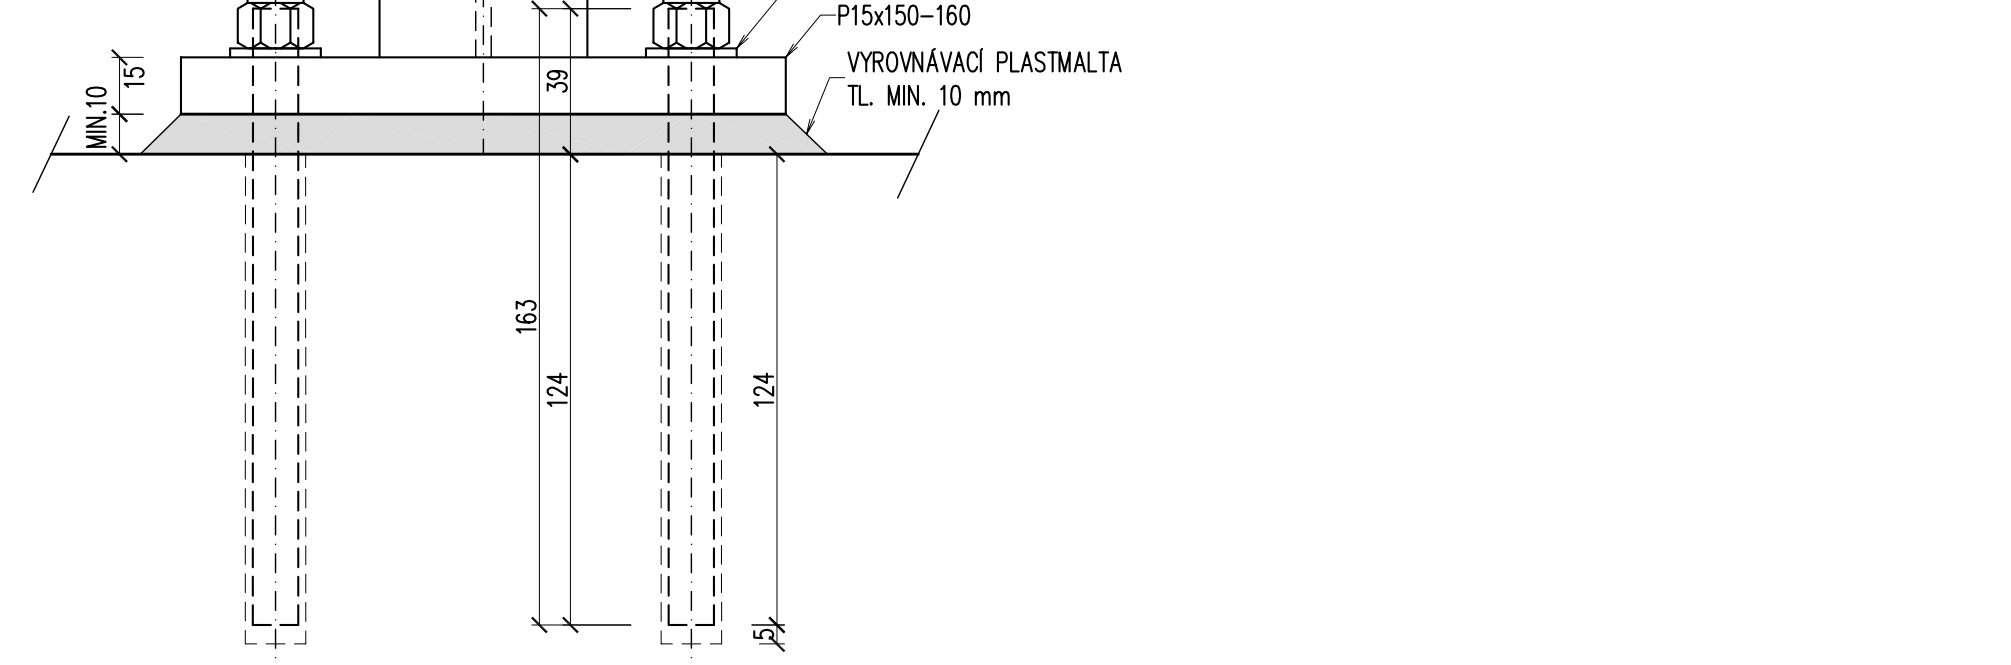
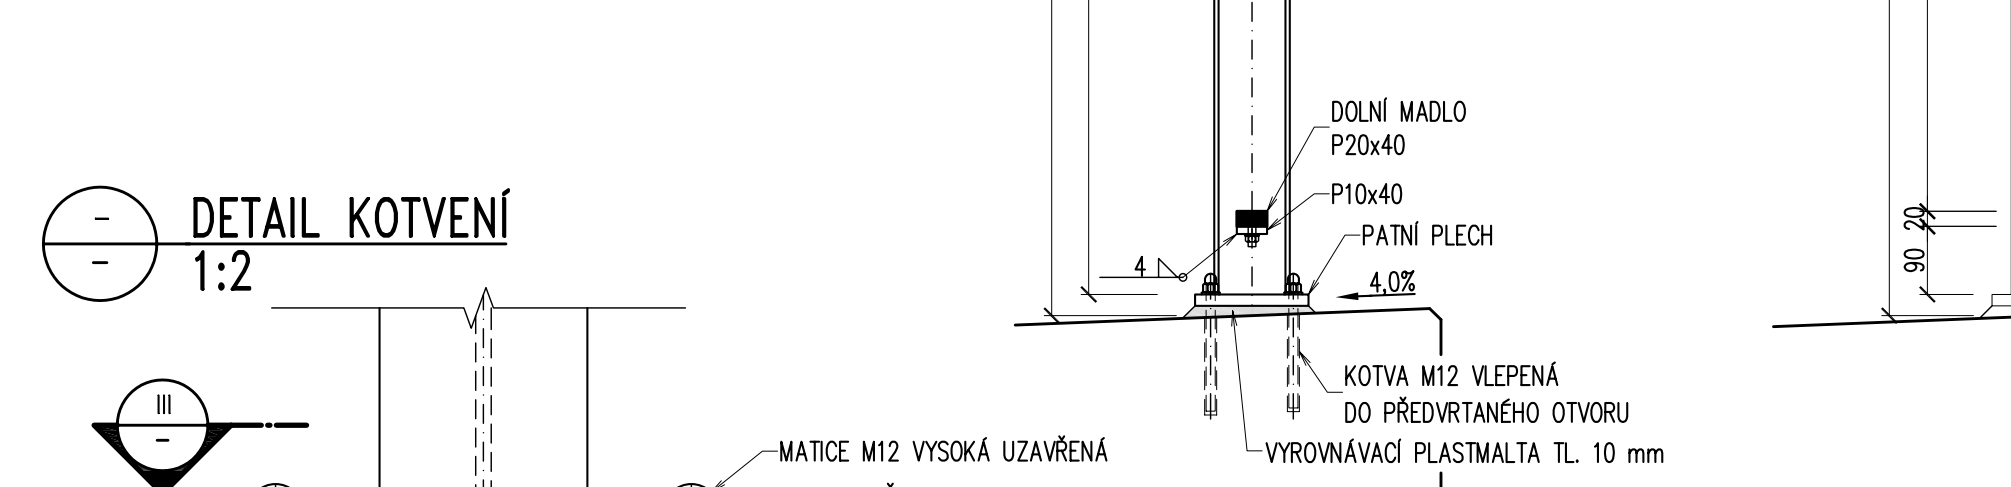
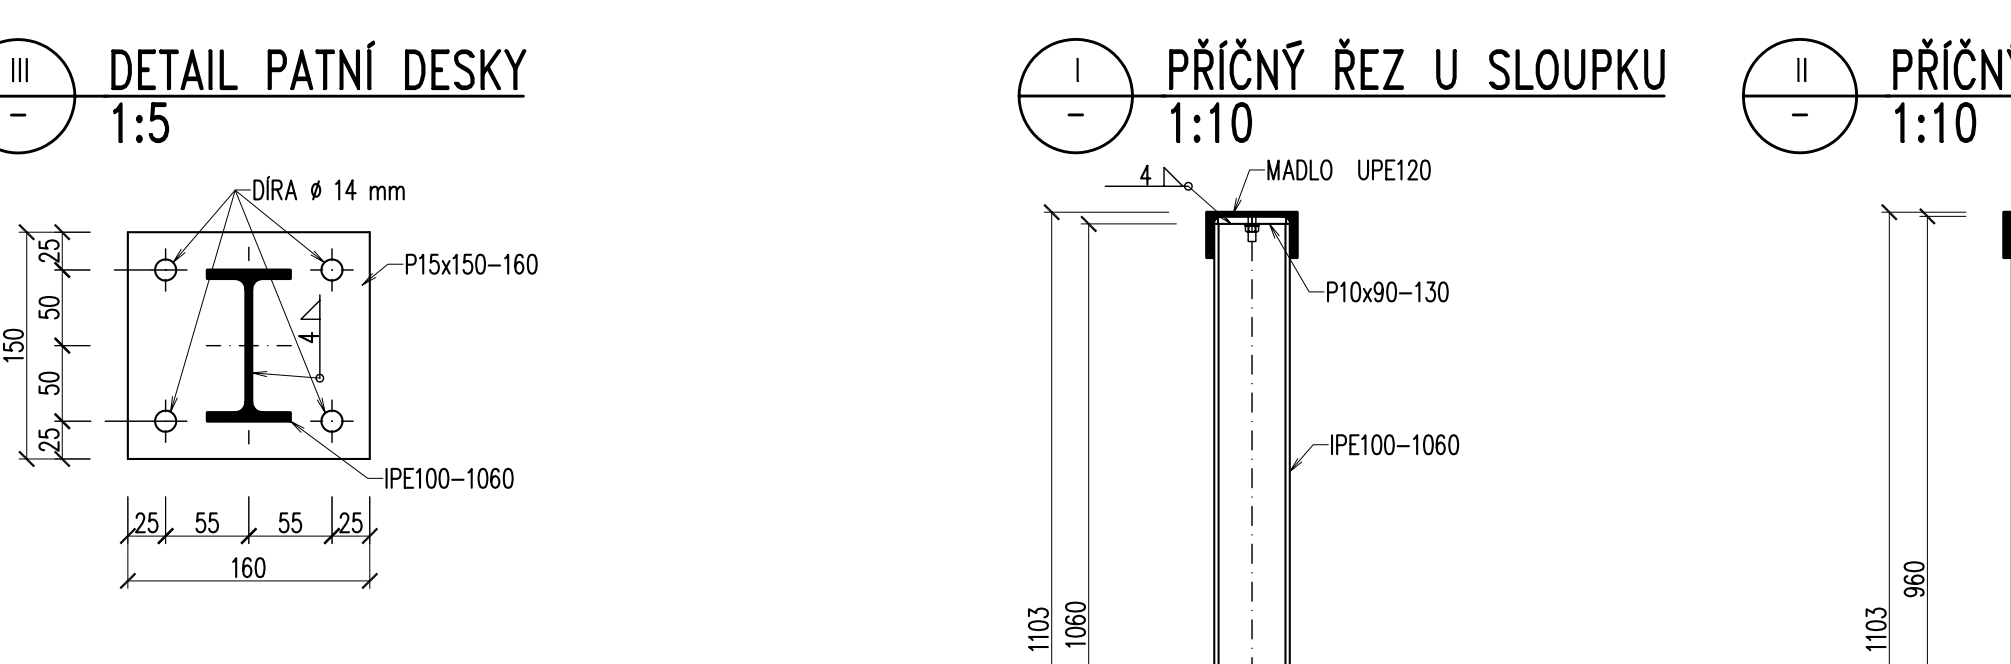
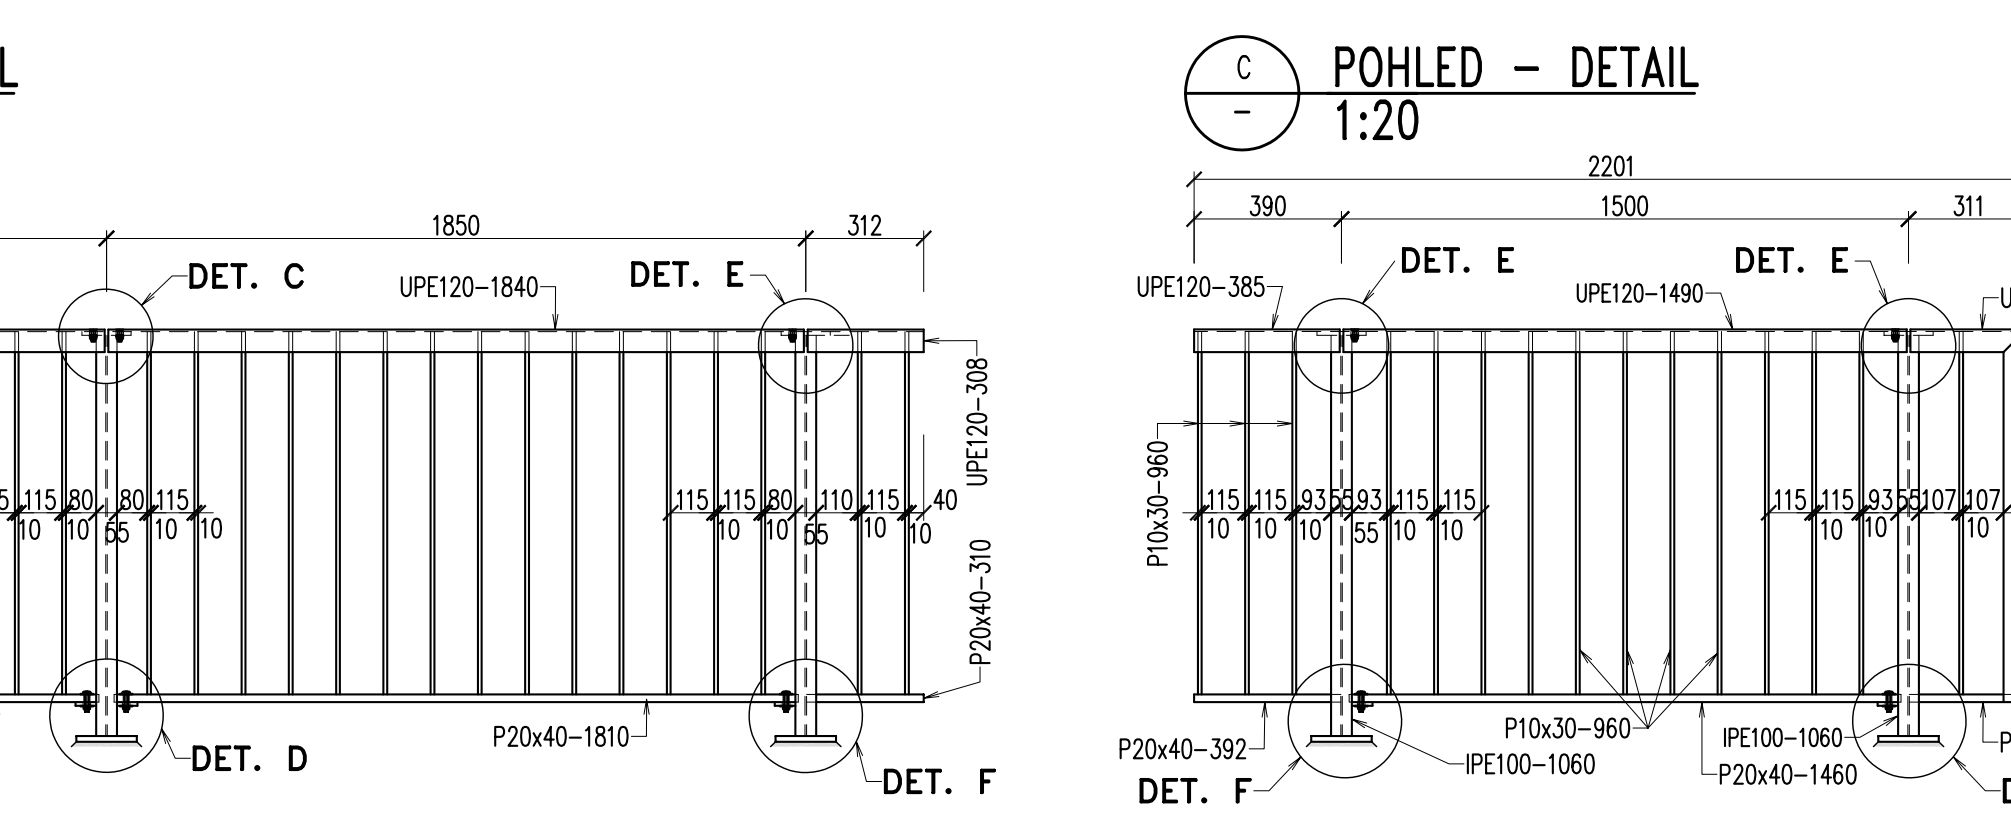
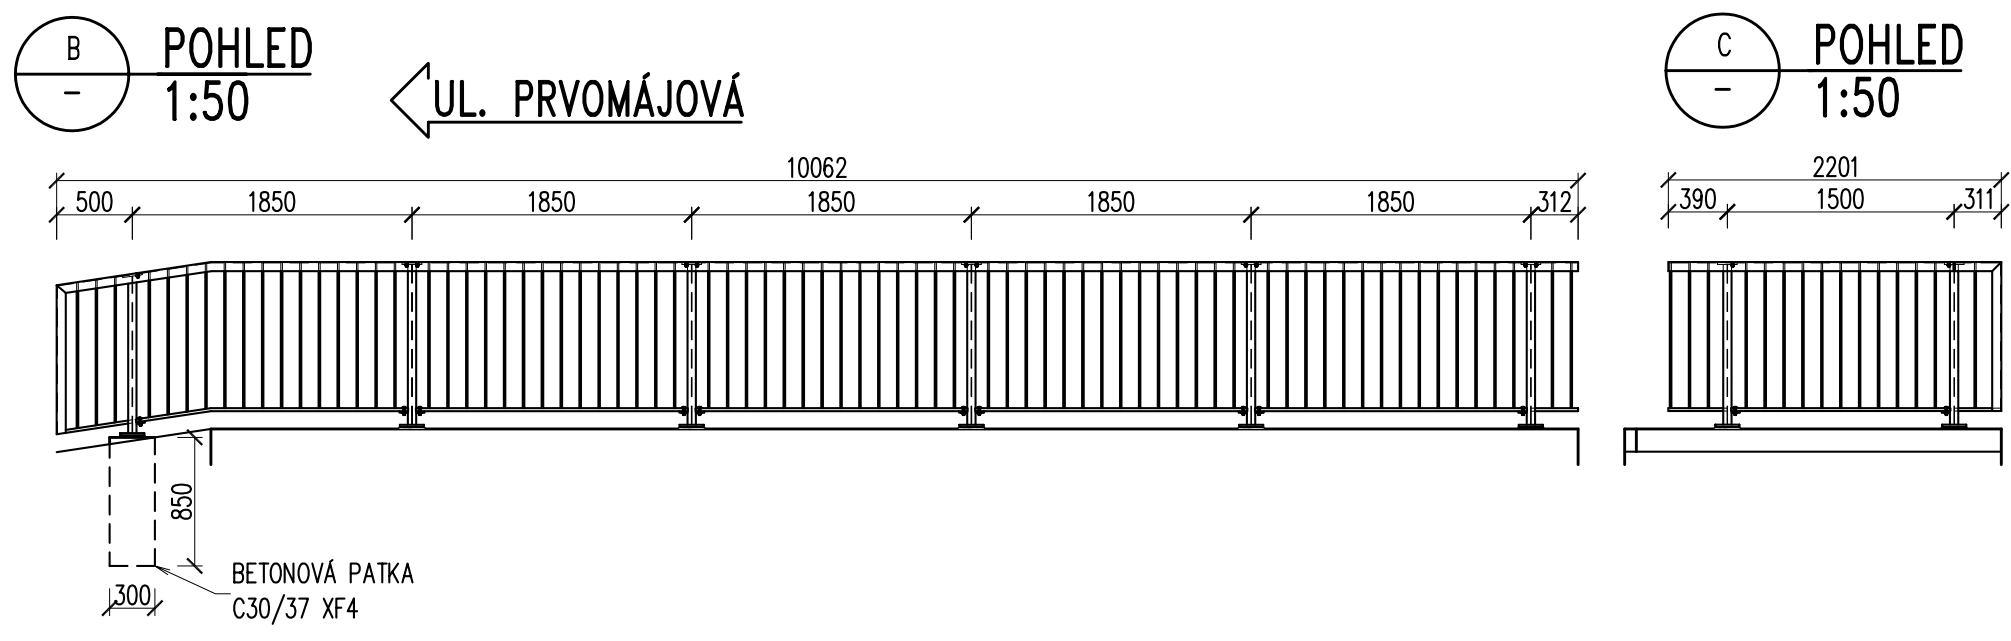
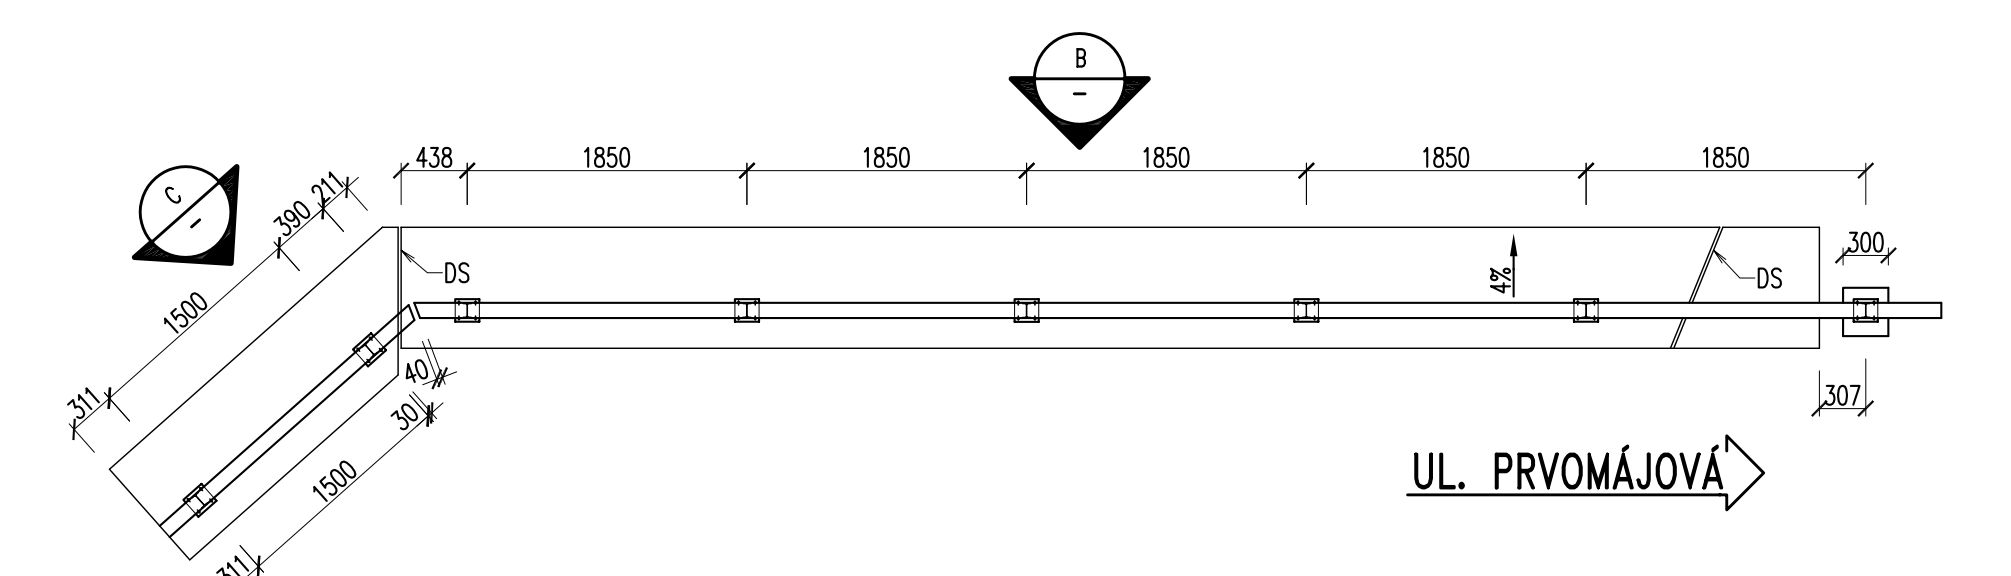
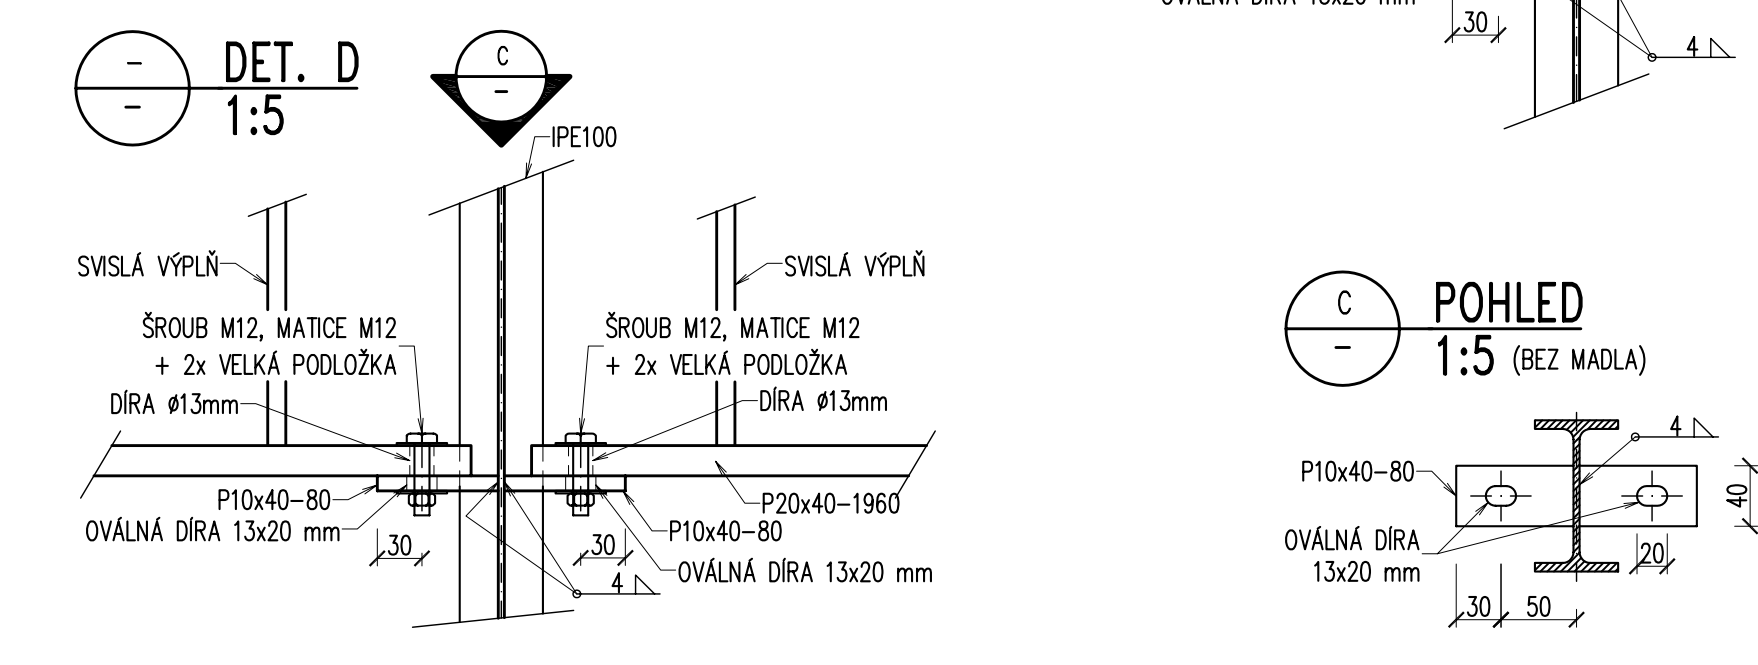
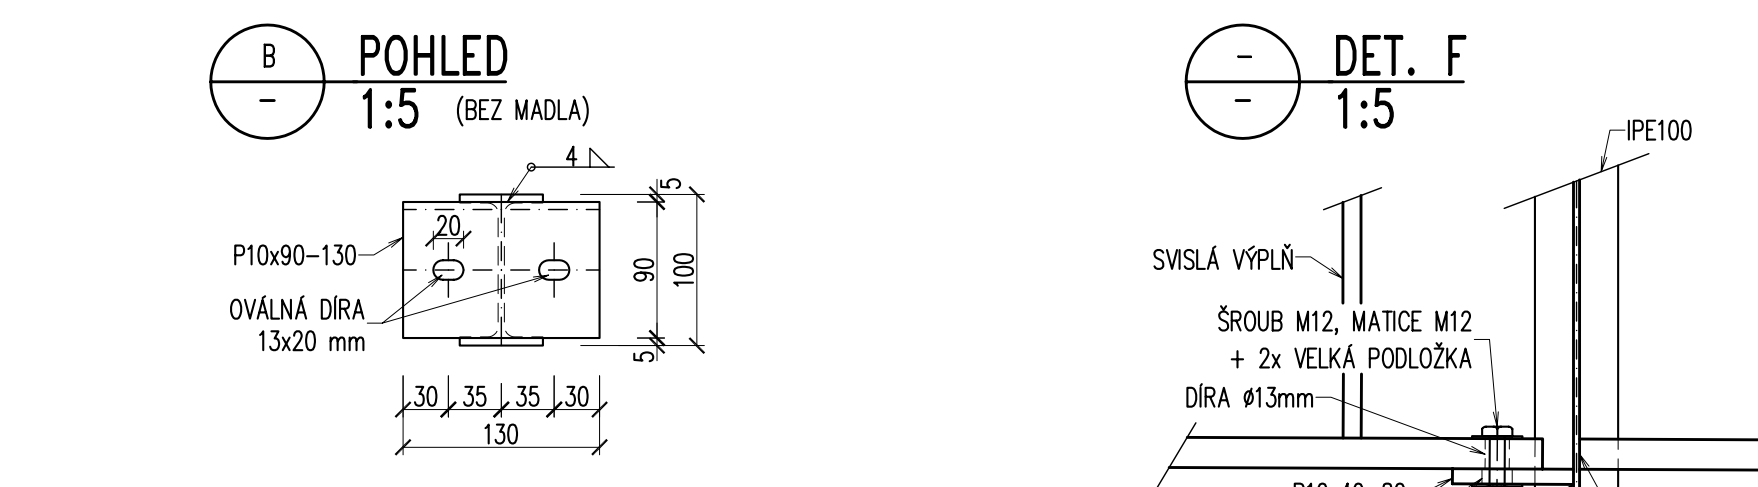
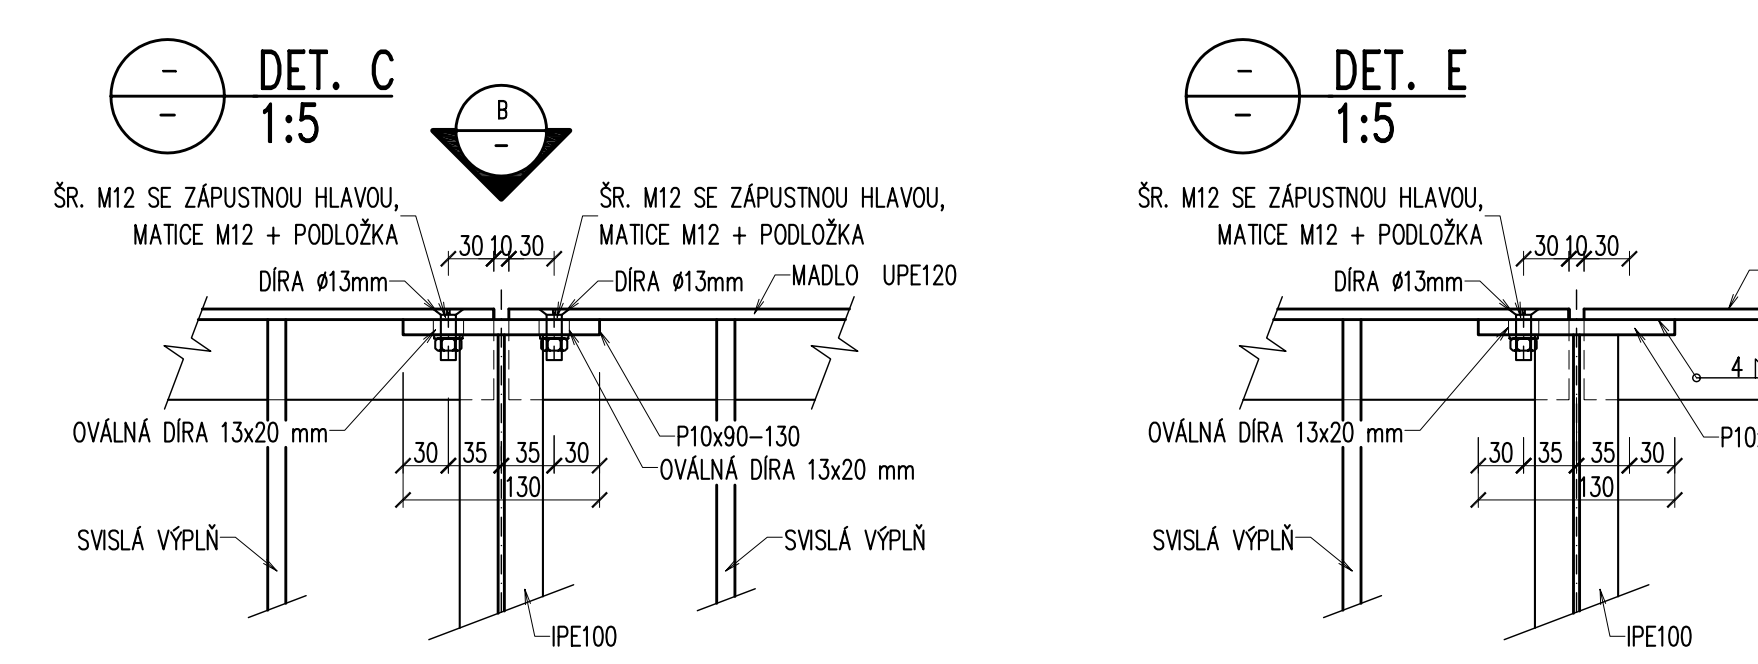
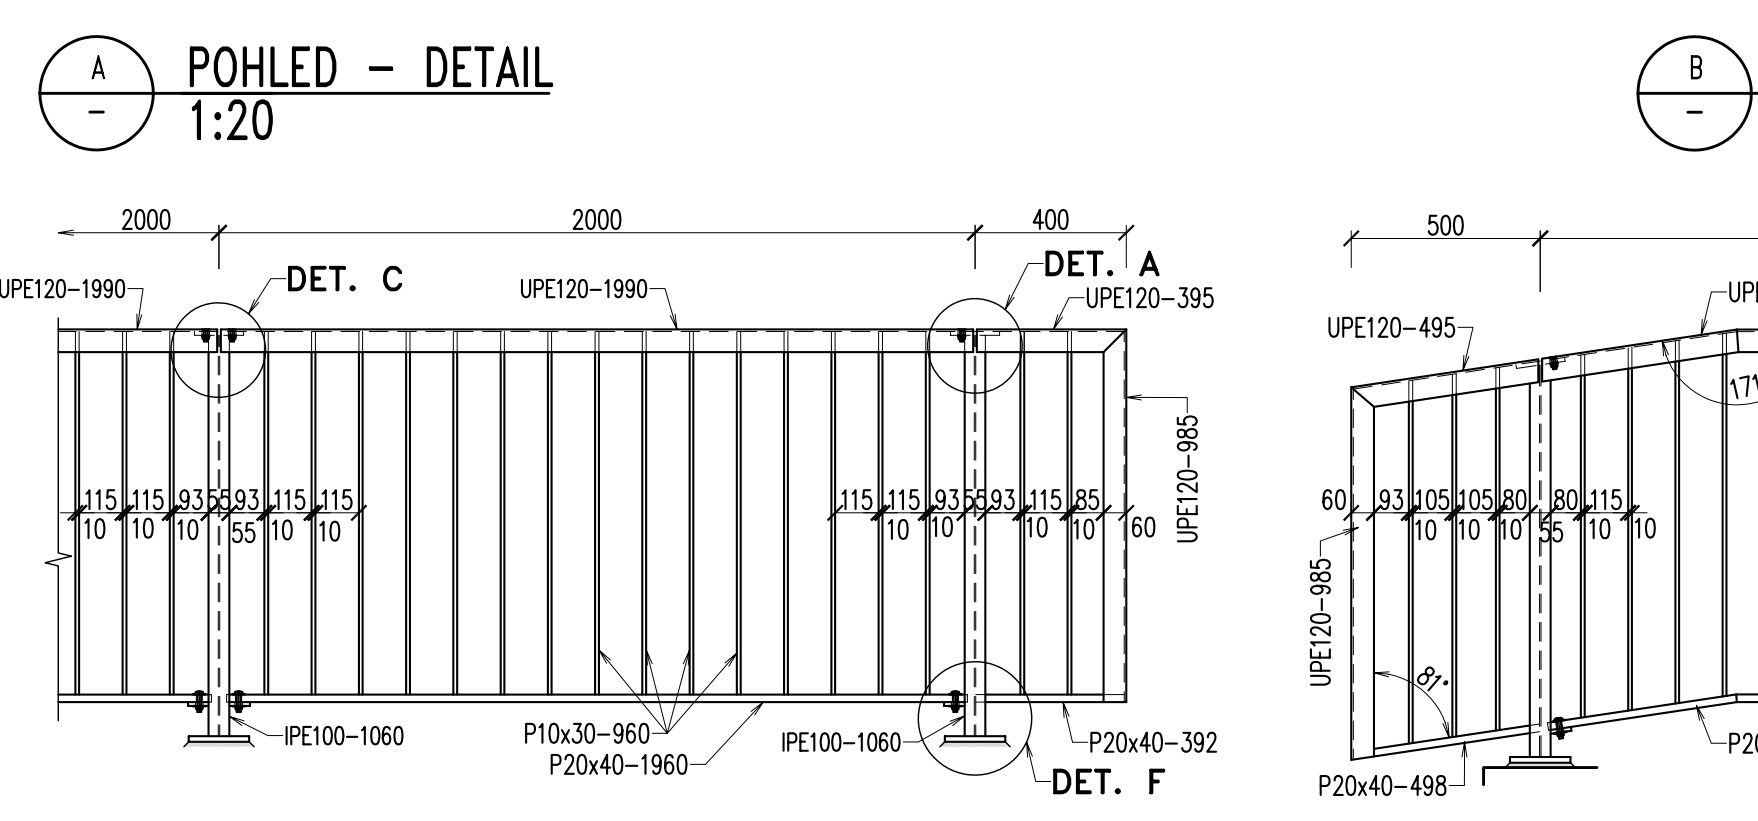
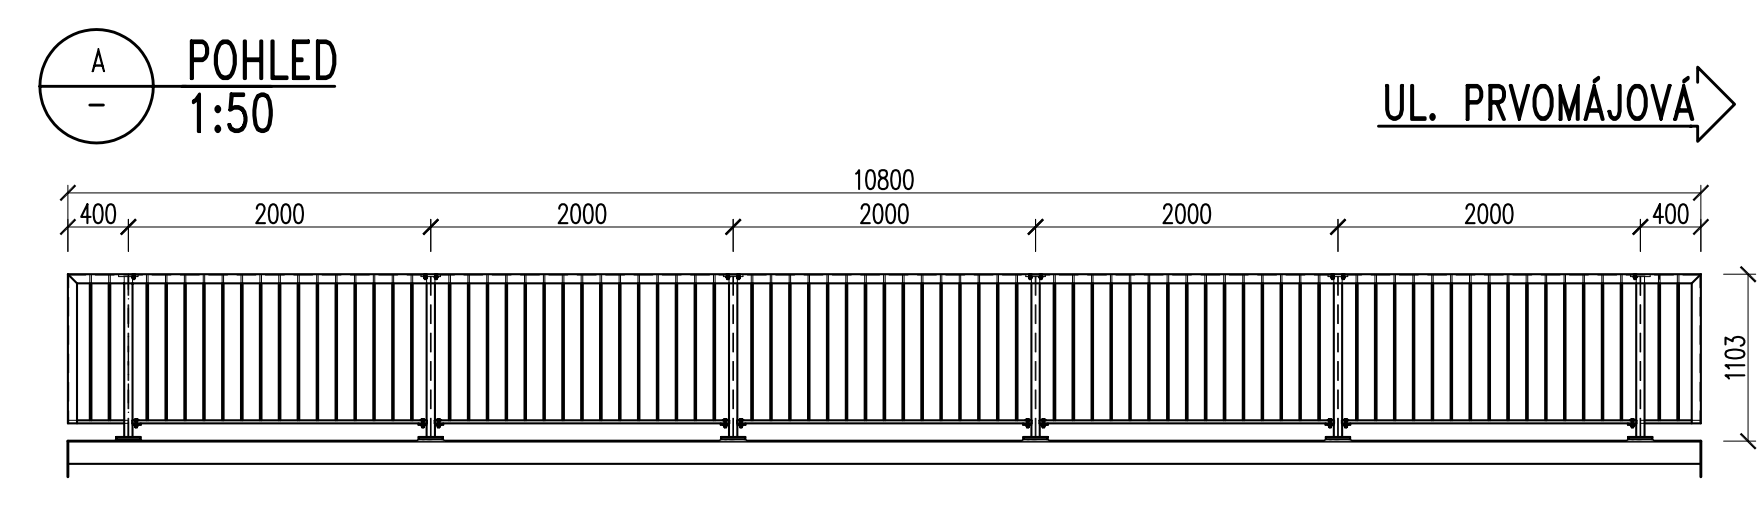


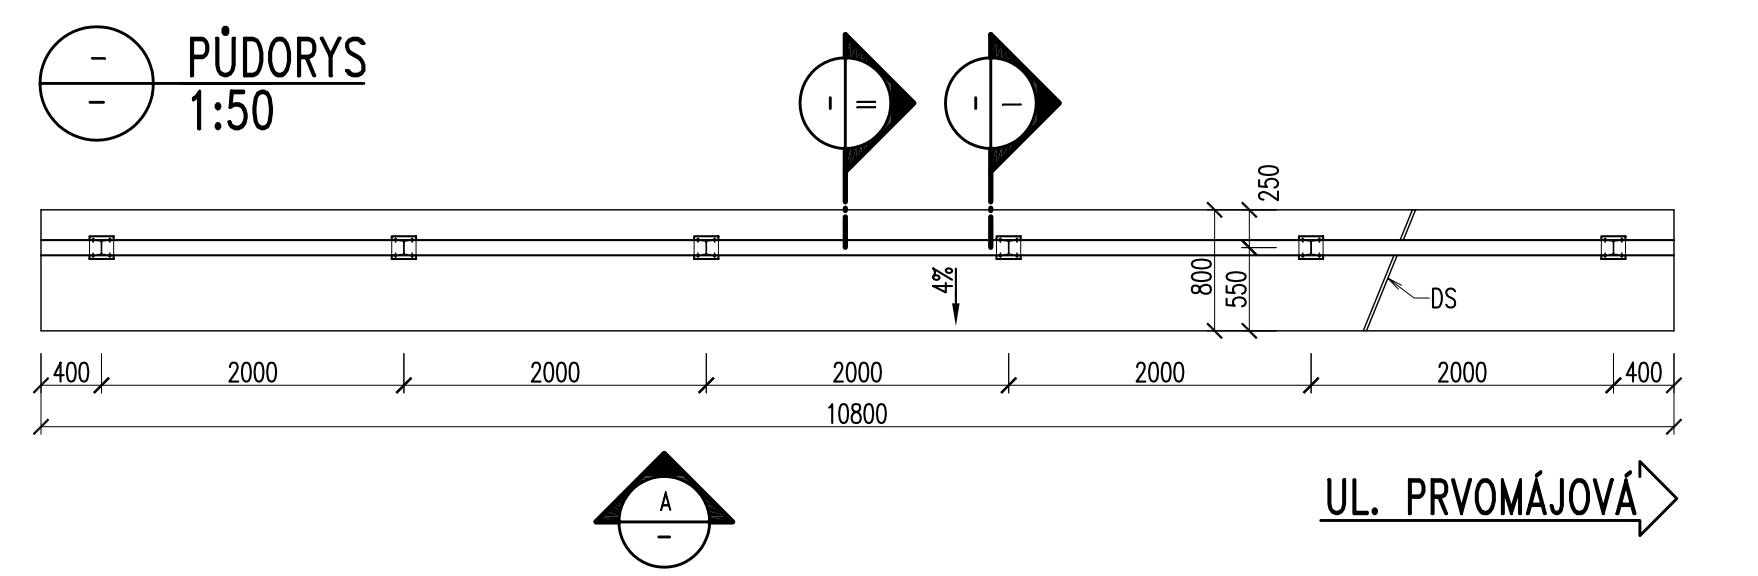

OK - VÝKAZ KONSTRUKČNÍ OCELI							
PROFIL	DL. (PL.)	KS	CELK. DL.(PL.)	HMOTNOST [kg]	NÁTĚR. PLOCHA m²/bm	CELKEM	POZNÁMKA
mm	m (m²)		m (m²)	m (m²), ks		m²	
IPE100 - 1060	1,060	14	14,840	8,100	120,2	0,4	5,9
P 15 x 150 - 160	(0,024)	14	(0,336)	(117,750)	39,6	—	0,8
P 10 x 40 - 80	(0,003)	22	(0,070)	(78,500)	5,5	—	0,2
P 10 x 90 - 130	(0,012)	14	(0,164)	(78,500)	12,9	—	0,4
P 10 x 30 - 960	(0,029)	163	(4,694)	(78,500)	368,5	—	12,6
P 20 x 40 - 1960	(0,078)	5	(0,392)	(157,000)	61,5	—	1,2
P 20 x 40 - 392	(0,016)	3	(0,047)	(157,000)	7,4	—	0,1
P 20 x 40 - 1810	(0,072)	4	(0,290)	(157,000)	0,0	—	0,0
P 20 x 40 - 1310	(0,052)	1	(0,052)	(157,000)	0,0	—	0,0
P 20 x 40 - 505	(0,020)	1	(0,020)	(157,000)	0,0	—	0,0
P 20 x 40 - 1460	(0,058)	1	(0,058)	(157,000)	9,2	—	0,2
P 20 x 40 - 495	(0,020)	1	(0,020)	(157,000)	3,1	—	0,1
P 20 x 40 - 310	(0,012)	1	(0,012)	(157,000)	0,0	—	0,0
P 20 x 40 - 304	(0,012)	1	(0,012)	(157,000)	1,9	—	0,0
UPE120 - 1990	1,990	5	9,950	13,200	131,3	0,5	4,9
UPE120 - 1840	1,840	4	7,360	13,200	97,2	0,5	3,6
UPE120 - 1325	1,325	1	1,325	13,200	17,5	0,5	0,6
UPE120 - 520	0,520	1	0,520	13,200	6,9	0,5	0,3
UPE120 - 1490	1,490	1	1,490	13,200	19,7	0,5	0,7
UPE120 - 395	0,395	2	0,790	13,200	10,4	0,5	0,4
UPE120 - 495	0,495	1	0,495	13,200	6,5	0,5	0,2
UPE120 - 308	0,308	2	0,616	13,200	8,1	0,5	0,3
UPE120 - 385	0,385	2	0,770	13,200	10,2	0,5	0,4
UPE120 - 985	0,985	4	3,940	13,200	52,0	0,5	1,9
Celkem S235 JR				990 kg	35 m²		

CELKEM			
S235 JR	990 kg	35 m²	
SVÁRY (3%), NÁTĚROVÁ PLOCHA (3% REZERVA)	30 kg	1 m²	
HMOTNOST CELKEM	1 019 kg		
NÁTĚROVÁ PLOCHA CELKEM	36 m²		

VÝKAZ SPOJOVACÍHO MATERIÁLU	
PRVEK	ks
ŠROUB HRUBÝ M12x50 - 5.6	28
ŠROUB SE ZÁPUSTNOU HLAVOU M12x30 - 5.6	28
MATICE M12 (5.6)	56
PODLOŽKY PRO M12	84
CHEM. KOTVA M12x160+MAT.+PODL.	56

KONSTRUKČNÍ OCEL: S235 JR
ZÁVITOVÉ TYČE: 5.6

- POZNÁMKY:
- KOTVENÍ PATNÍCH DESEK ZÁBRADELNÍCH SLOUPKŮ BUDE PROVEDENO DO PŘEDVRTANÝCH OTVORŮ POMOCÍ VLEPENÝCH ZÁVITOVÝCH TYČÍ M12, MINIMÁLNÍ HLoubKA ZAKOTVENÍ SE URČÍ PODLE POUŽITÉHO KOTEVNÍHO SYSTÉMU. PKO PATNÍCH DESEK – Zn 80 µm.
 - PROTİKORÓZNÍ OCHRANA OCELOVÉHO ZÁBRADLÍ:
 - ŽÁROVÉ ZINKOVÁNÍ PONOREM TL. 70 µm
 - 2x EPOXIDOVÝ ZINKOFOSFÁTOVÝ NÁTĚR TL. 150 µm
 - 1x ALIFATICKÝ POLYURETANOVÝ NÁTĚR TL. 60 µm
 - BAŘEVNÝ ODSŤIN VRCHNÍHO POLYURETANOVÉHO NÁTĚRU BUDE STANOVEN INVESTOREM.
 - DĚLKA VODOROVNÝCH PRVKŮ ZÁBRADLÍ JE STANOVĚNA JAKO DĚLKA ROZHODUJÍCÍ PRO VÝKAZ MATERIÁLU.
 - V PŘÍPADĚ PORUŠENÍ METALIZACE BUDOU PŘÍSLUŠNÁ MÍSTA OTŘESKÁNA A NAMETALIZOVÁNA ZINKEM, PŘÍPADNĚ NÁTĚREM S OBSAHEM PRÁŠKOVÉHO ZINKU. OPRAVOVANÁ MÍSTA MUSÍ BÝT OBNOVENA TAKOVÝM ZPŮSOBEM, ABY OCHRANNÁ ÚČINNOST POVLAKU JAKO CELKU BYLA ZACHOVÁNA. TLOUŠTKA POVLAKU NA OPRAVENÉ PLOŠE MUSÍ BÝT MIN. 0.30 µm VĚTŠÍ NEŽ MÍSTNÍ TLOUŠTKA POVLAKU.
 - MATICE BUDOU ZAKRYTY PLASTOVÝM "KLOBOUČEKEM" VYPLNĚNÝM VEZELINOU.

VÝŠKOVÝ SYSTÉM Bpv				SOUŘADNICOVÝ SYSTÉM JTSK	
	Vedoucí projektu	Zodpovědný projektant	Investor	MČ PRAHA 16-RADOTÍN	
	ING. A. KURZ	ING. P. MILEK	Místo stavby	RADOTÍN	
	Vypracoval	Kontroloval	Formát	2A4	
	ING. P. MILEK	ING. V. POLÁK	Datum	02/2014	
TOP CON SERVIS s.r.o., Ke Střice 1824/56, 182 00 Praha 8, tel/fax: 284 021 740, e-mail: topcon@topcon.cz				Účel	PDPS
				Měřítko	1:100, 1:50
				Číslo kopie	Číslo přílohy
					6
OPRAVA MOSTU R-05 V UL. PRVOMÁJOVÁ					
ZÁBRADLÍ					